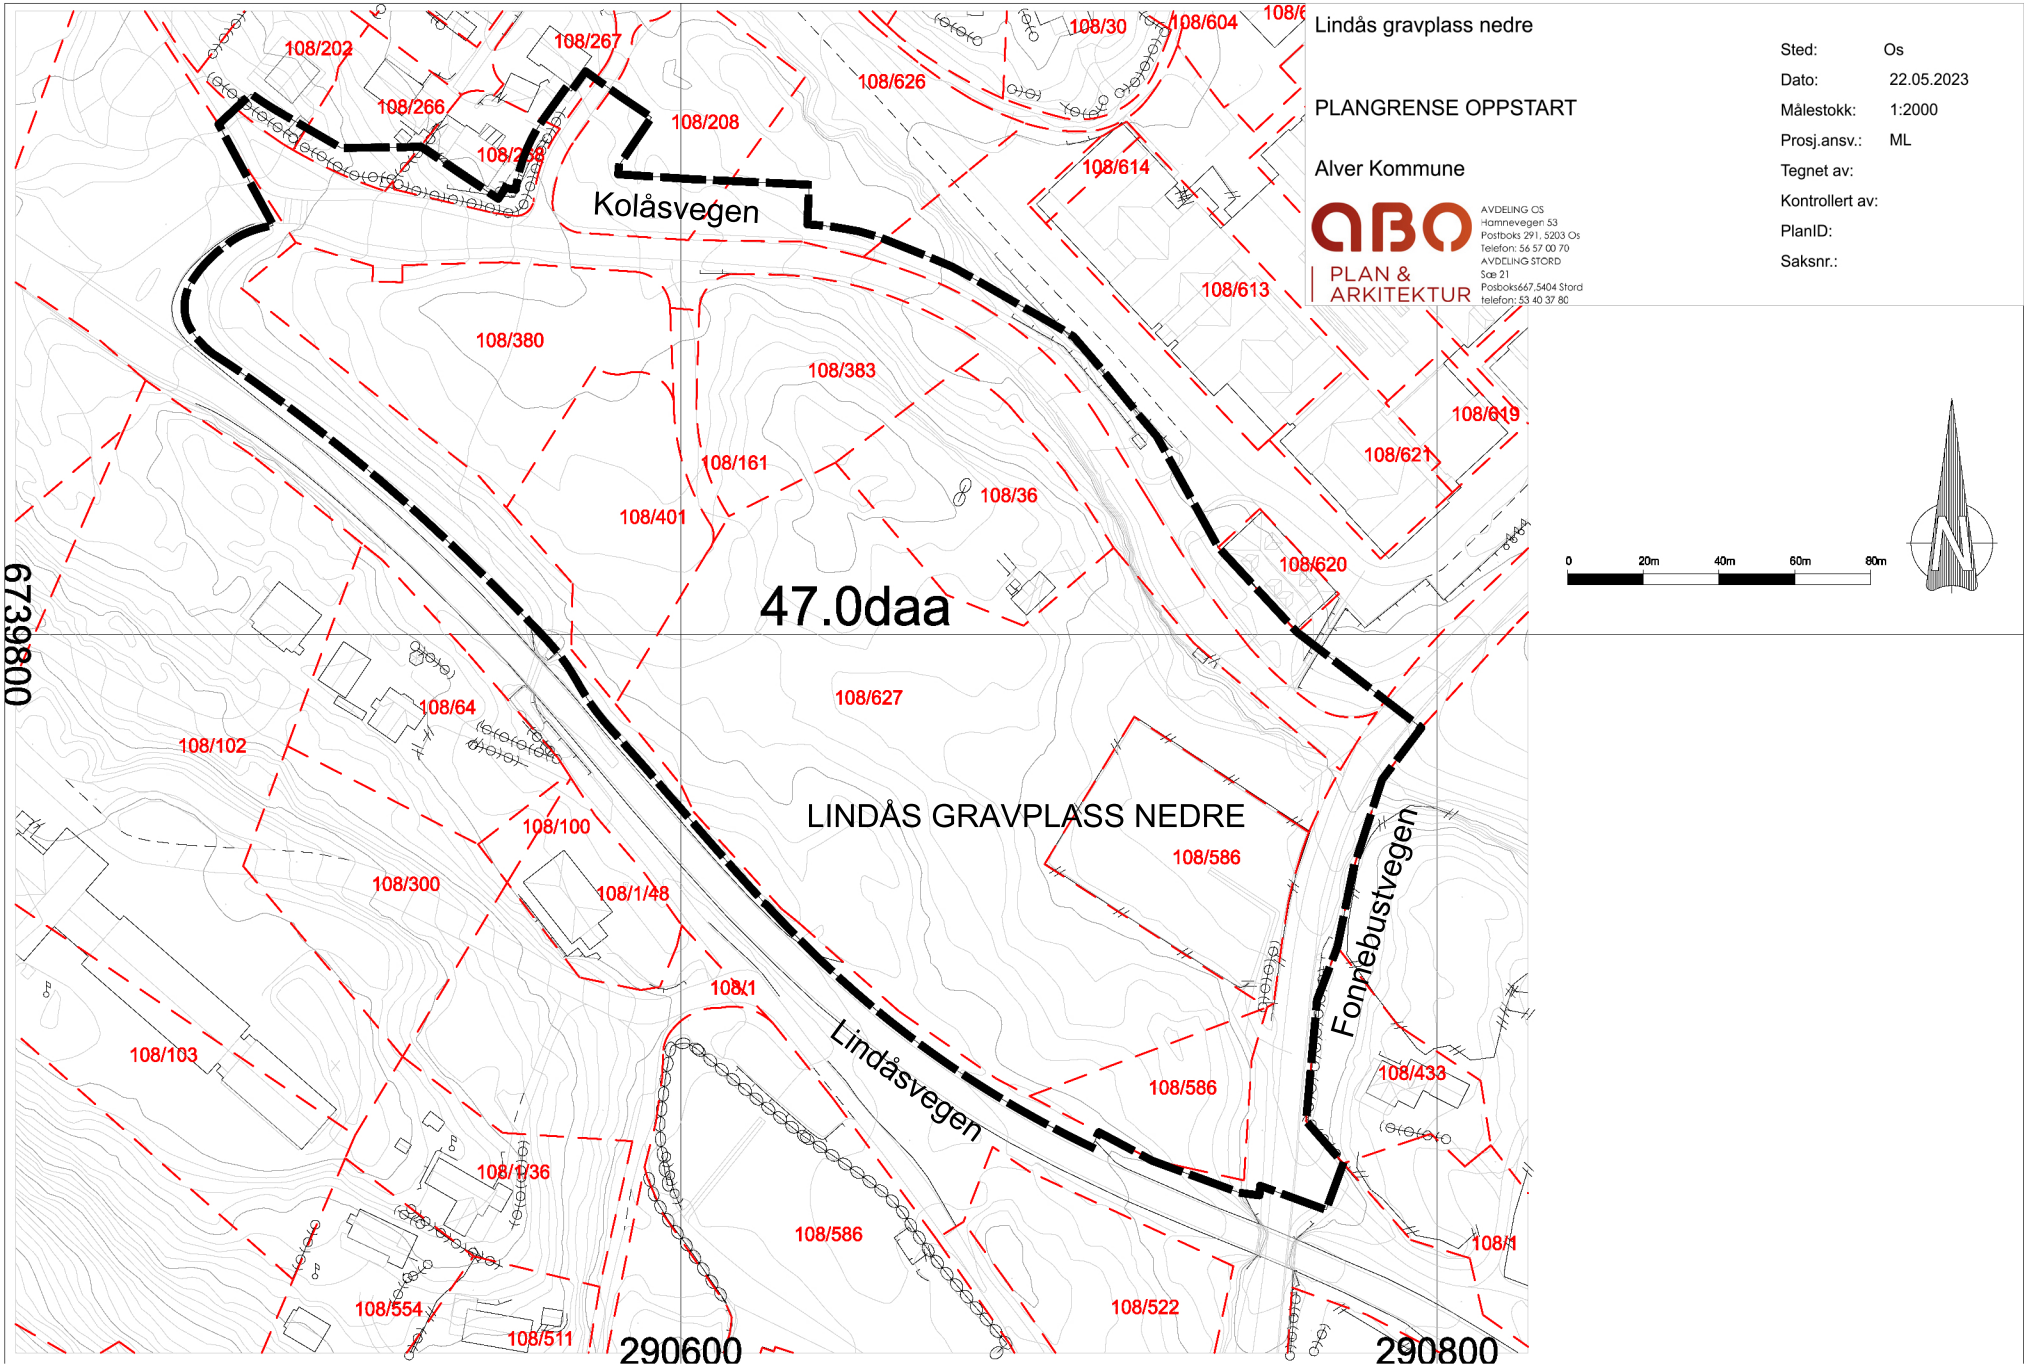
Lindås gravplass nedre
PLANGRENSE OPPSTART
Alver Kommune
ABO PLAN & ARKITEKTUR
AVDELING OS
Hamnevegen 53
Postboks 291, 5203 Os
Telefon: 56 57 00 70
AVDELING STORD
Sæ 21
Posboks667,5404 Stord
telefon: 53 40 37 80
Sted: Os
Dato: 22.05.2023
Målestokk: 1:2000
Prosj.ansv.: ML
Tegnet av:
Kontrollert av:
PlanID:
Saksnr.:
0 20m 40m 60m 80m
N
Kolåsvegen
47.0daa
LINDÅS GRAVPLASS NEDRE
Lindåsvegen
Fonnebustvegen
108/202
108/267
108/266
108/208
108/626
108/30
108/604
108/614
108/613
108/380
108/383
108/619
108/621
108/161
108/36
108/401
108/620
108/627
108/64
108/102
108/100
108/586
108/300
108/1/48
108/1
108/103
108/433
108/1/36
108/554
108/511
108/522
6739800
290600
290800