


Fv. 410- Toskavegen  
 Dimensjonerende vegklasse L1, 60 km/h

Merknader  
 - ÅDT 400  
 - 50 km/h

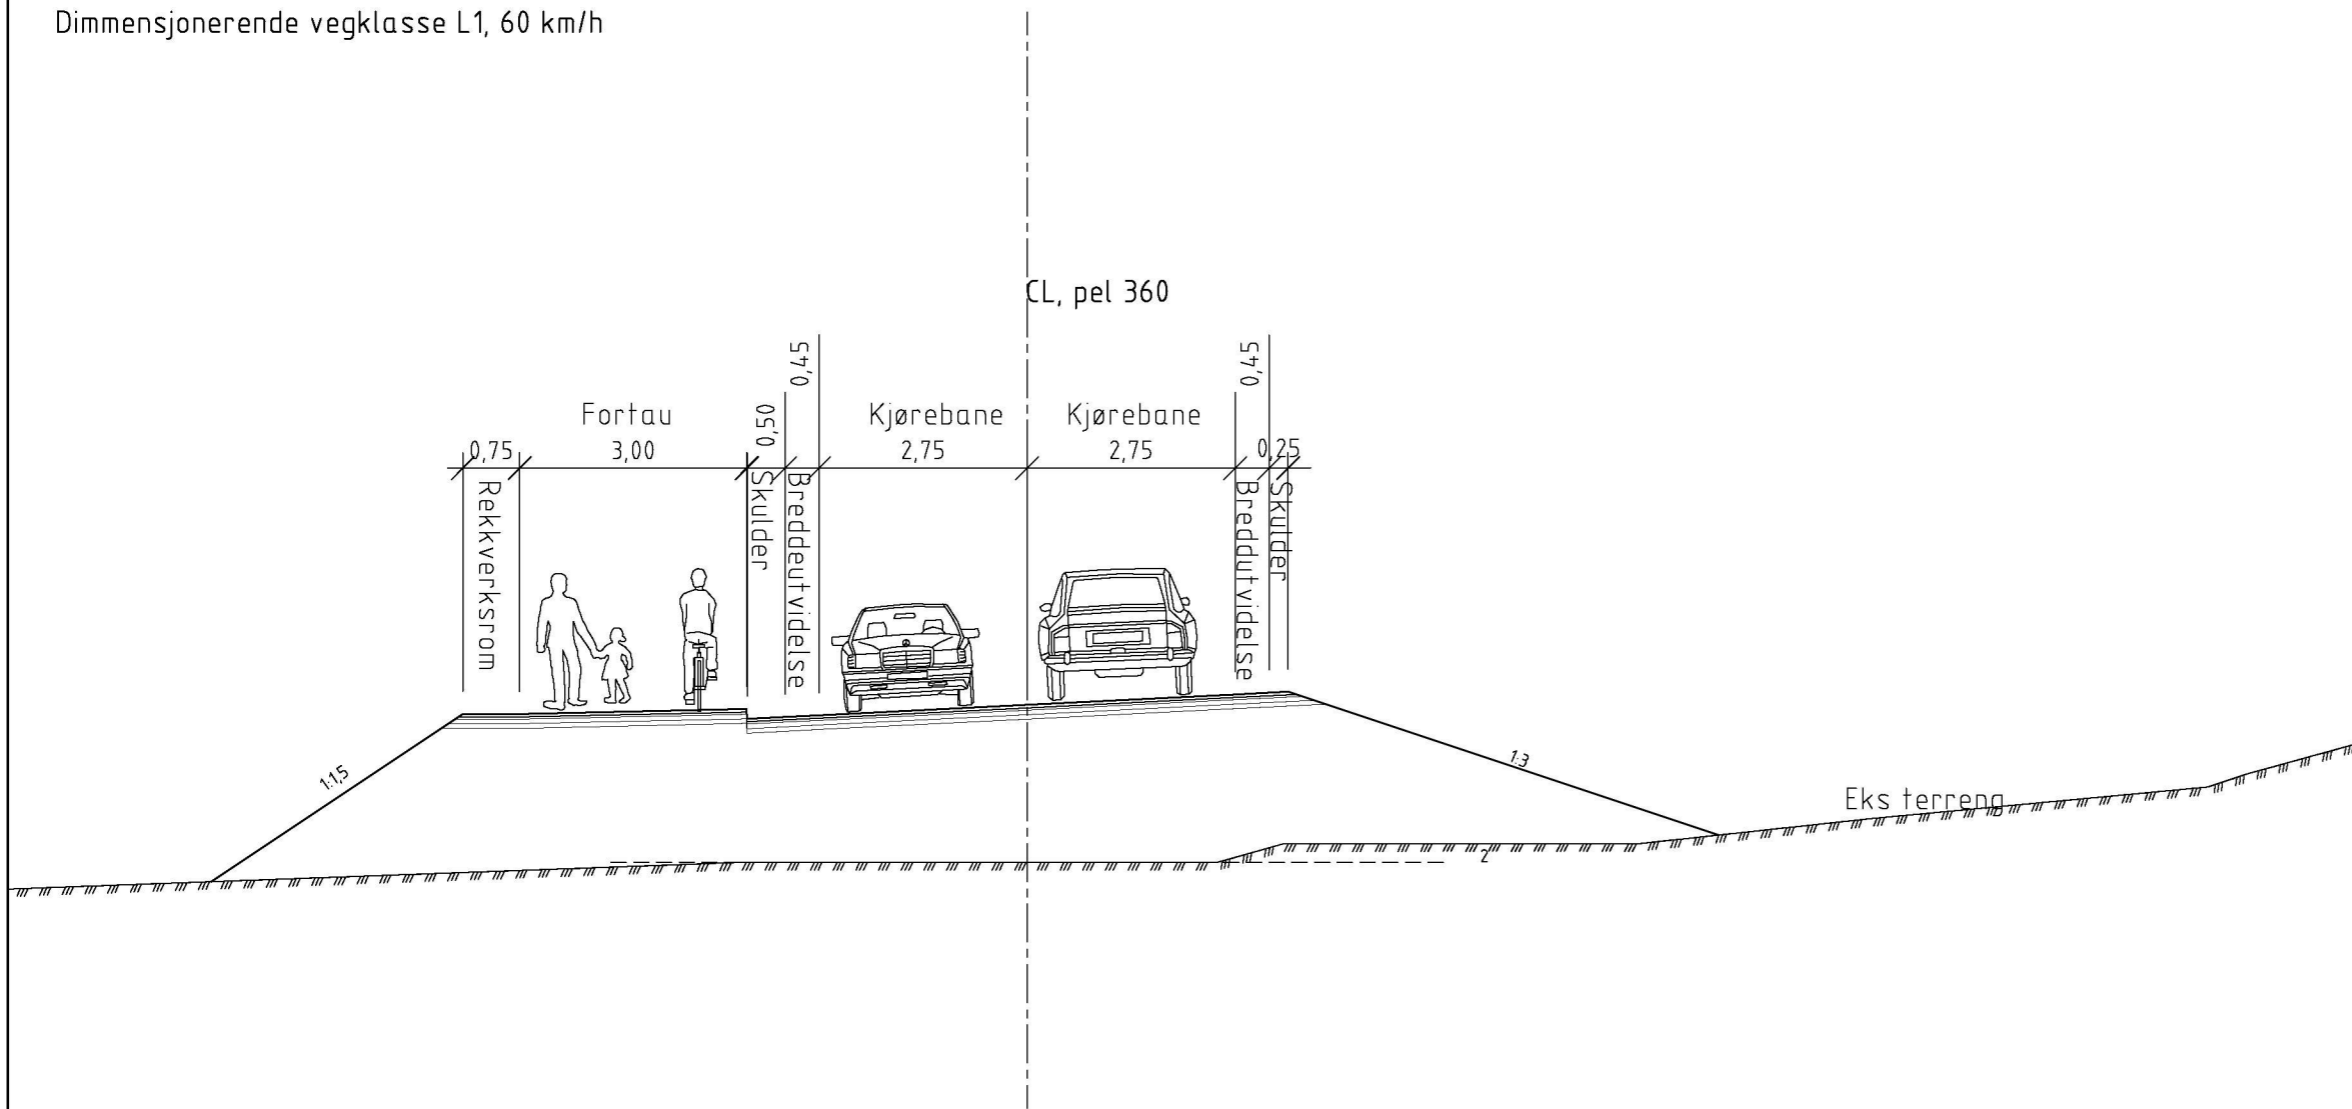

0:\01\02\05\10205876-01\10205876-01-03\_ABBEIDSONMÅLACE\31\_Tegninger\_dak\uty\_f\_normalprofil-og-overbygning.dwg - Layout: (F002)

Rev.	Beskrivelse	Date	Taget	Kontr.	Godkj.
	ARCOCONSULT TOSKAVEGEN, VEG OG FORTAU		Fag RIVEG		Format A1
	NORMALPROFIL VEG 10000		Date 01.02.2019		Målestokk 1:50
					Koordinatsystem
					Heysesystem
<b>Multiconsult</b> <small>www.multiconsult.no</small>		Status REGULERINGSPLAN	Konstr./Tegnet DWB	Kontrollert JHV	Godkjent JHV
		Oppdragsnr. 10205876	Tegningsnr. F002		